




POZ. 3.2    PODCIĄG ŻELBETOWY  
sztuk 1

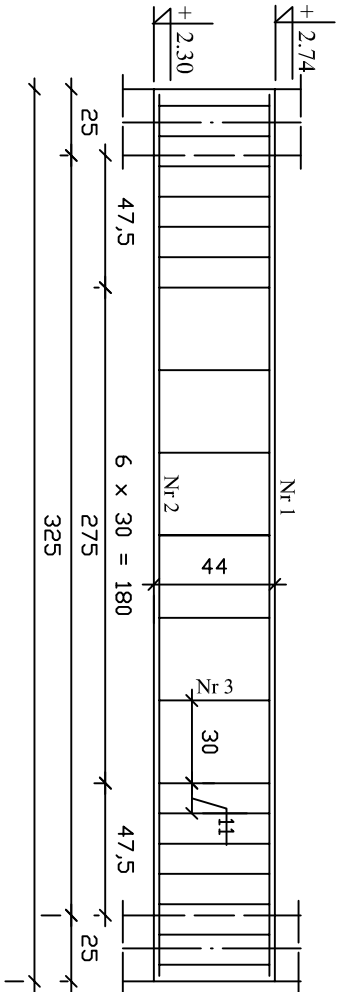


Nr 1	2	12	l = 321
Nr 2	2	14	l = 321

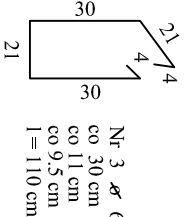


POZ. 3.3    PODCIĄG ŻELBETOWY  
sztuk 1

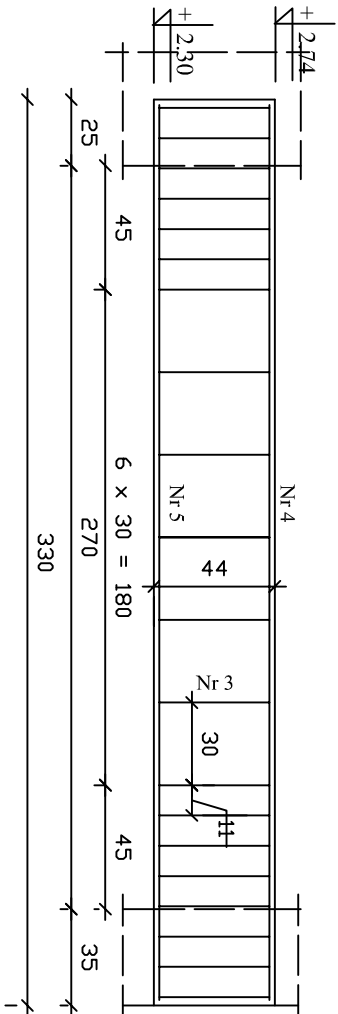


Nr 4	2	12	l = 326
Nr 5	2	14	l = 326

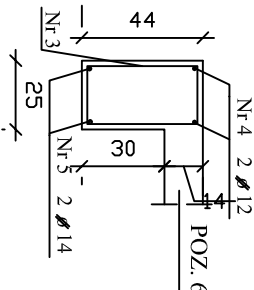

POZ. 3.4    PODCIĄG ŻELBETOWY  
sztuk 1

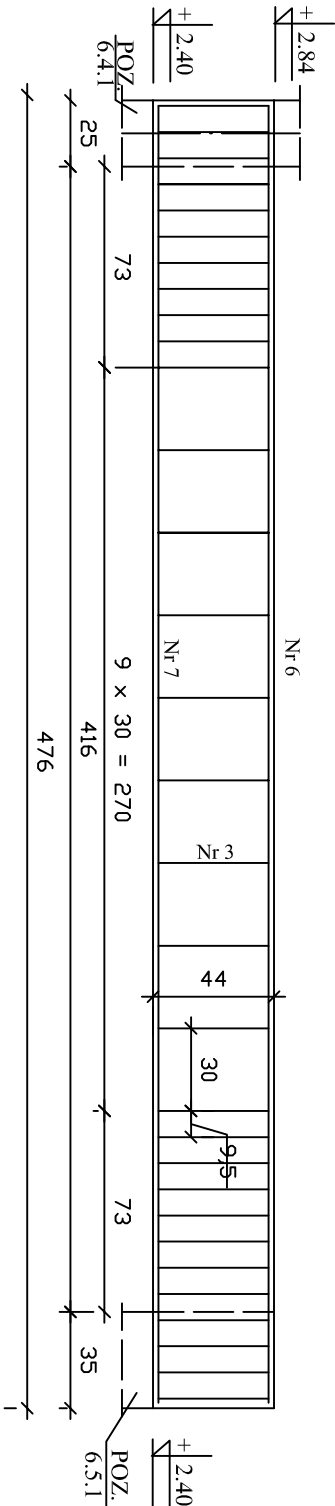

Nr 6	2	12	l = 472
Nr 7	5	16	l = 472

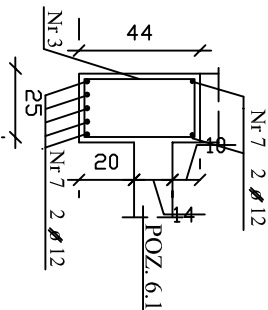

OGÓŁEM MASA kg				79,87			
RAZEM MASA kg				17,09	19,92	15,66	27,29
MASA 1 m - kg				0,222	0,890	1,210	1,580
RAZEM m				77,00	22,38	12,94	23,60
3.4	7	16	5	472	1		23,60
	6	12	2	472	1		9,44
	3	6	31	110	1	34,10	
	5	14	2	326	1		6,52
3.3	4	12	2	326	1		6,52
	3	6	20	110	1	22,00	
	6	19	110	1	20,90		
	3	14	2	321	1		6,42
3.2	2	14	2	321	1		6,42
	1	12	2	321	1		
POZ.	NUMER PRĘTA	12	ILOŚĆ SZTUK	DLUGOŚĆ I SZTUKI	ILOŚĆ ELEMENT.	Ø 6 A0 S0S	Ø 12 Ø 14 Ø 16

INWESTOR	MUZEUM MARTYROLOGICZNE W ZABIKOWIE	
LOKALIZACJA	CHELANO NAD NEREM - dz.nr 398/1, 399/1 - ark. mapy 1	
OBIEKT	PAWILION WYSTAWIENNICZO - - ADMINISTRACYJNY - ETAP I	ATRUM JM
TREŚĆ RYSUNKU	POZ.3.2, POZ.3.3, POZ.3.4 - PODCIĄGI ŻELBETOWE	SKALA 1:20
BRANŻA	KONSTRUKCJA	FAZA PW
PROJEKTANT	mgr inż. Mirosława Dziamska - Meseck	upr.proj.301/86/Pw
SPRZĄWDZAJĄCY	mgr inż. Aurelia Kolał	upr.proj.213/86/Pw
		NR RYS. 07/K