
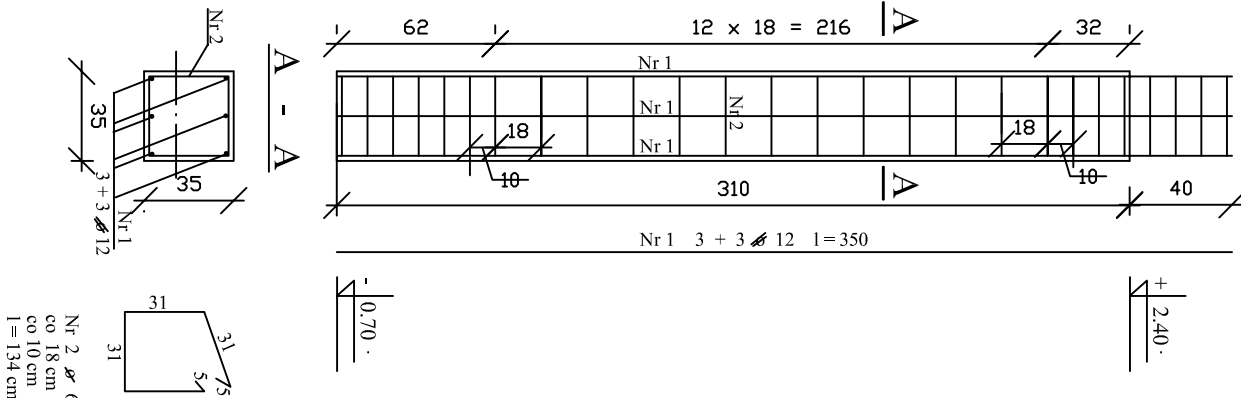


BETON C16/20
STAL A III 34GS
A0 S10S


OGÓLENI MASA kg						99,68	
RAZEM MASA kg						33,71	199,51
MASA 1 m - kg						0,222	0,890
RAZEM m						151,84	112,00
6.4.3							
	5	6	26	104	1	27,04	
	1	12	6	350	1		21,00
	4	6	26	90	1	23,40	
	1	12	6	350	1		21,00
6.4.2	3	6	26	122	1	31,72	
	1	12	8	350	1		28,00
	2	6	26	134	2	69,68	42,00
6.5.1	1	12	6	350	2		
POZ.	NUMER PRĘTA	ILOŚĆ SZTUK	DŁUGOŚĆ I SZTUKI	ILOŚĆ ELEMENT.	Ø 6 A0 S10S	Ø 12 A III 34GS	

INWESTOR	Muzeum Martyrologiczne w Zabikowie	
LOKALIZACJA	CHELMNO NAD NEREM - dz nr 398/L, 399/1 - ark. mapy 1	
OBIEKT	PAWILON WYSTAWIENICZO - ADMINISTRACYJNY - ETAP I	ATRIVUM JM
TRZĘŚC RYSUNKU	POZ.6.4, POZ. 6.5 SŁUPY ŻELBETOWE	SKALA 1 : 20
BRANŻA	KONSTRUKCJA	FAZA PW
PROJEKTANT	mgr inż. Mirosława Dzińska - Mszcz	DATA 12.2015
SPRZĘTAWDZAJĄCY	mgr inż. Anetia Koliś upr.poj.213/86/Pw	NR RYS 05/K


POZ. 6.5.1 SŁUP ŻELBETOWY
SZT.1
POZ. 6.5.2 SŁUP ŻELBETOWY
SZT.1



POZ. 6.4.1 SŁUP ŻELBETOWY
SZT.1

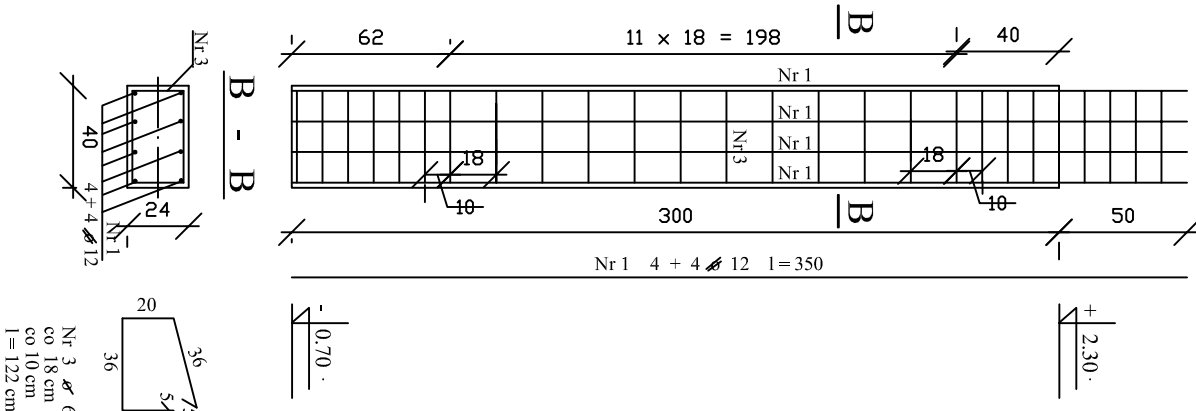

POZ. 6.4.2 SŁUP ŻELBETOWY
SZT.1

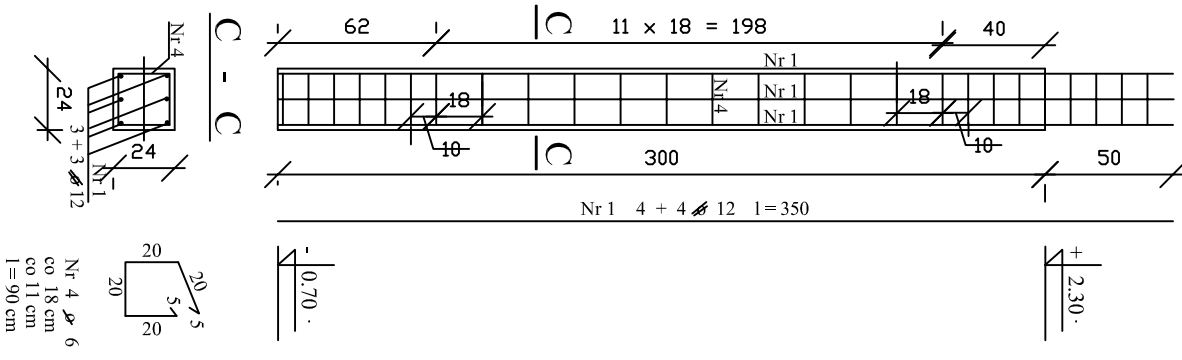

POZ. 6.4.3 SŁUP ŻELBETOWY
SZT.1

